

12., KHLESPLATZ und HETZENDORFER STRASSE von An den Eisteichen bis Rothenburgstraße

Abteilung für Stadtplanung
und Verkehrspolitik
Stubenring 8-10 | 1010 Wien
T 01-51 450-1330
F 01-51 450-1488
E WNVEPOL@wkw.at
W <http://wko.at/wien/vp>

Umgestaltung

Wien, 02.05.2007
2007/0060/656/90-hw

Sehr geehrte Damen und Herren! Sehr geehrte Betriebsleitung!

Die Magistratsabteilung 28 plant auf Wunsch der Bezirksvorstehung, den Khleslplatz inklusive der unmittelbar angrenzenden Straßenabschnitte der Oswaldgasse und Hetzendorfer Straße umzugestalten und Maßnahmen zur Verkehrsberuhigung zu setzen. Darüber hinaus soll die Verkehrsorganisation verbessert und kürzere Gehlinien für Fußgänger geschaffen werden. Hier die wichtigsten Einzelheiten zu Ihrer Information:

Planungsbereich: 12., Khleslplatz, Oswaldgasse 71-75 bzw. 118-120, Hetzendorfer Straße 1-12

Was ist geplant?

Khleslplatz:

Platzgestaltung des nördlichen Khleslplatzes, Baumpflanzungen
Gehsteigverbreiterungen im gesamten Platzbereich
Radfahren gegen die Einbahn im westseitigen verkehrsberuhigten Ast
Fahrbahnanhebungen bei Khleslplatz Nr. 1, 3 und 7
Gehsteigvorziehungen in den Kreuzungsbereichen
Busschleuse mit Schutzweg und Mittelinsel vor Nr. 4-5

Oswaldgasse:

Einbahnführung Richtung Hoffingergasse
Verbreiterung des westseitigen Gehsteigs (vor Nr. 118-120)
Radfahren gegen die Einbahn

Hetzendorfer Straße:

Längsparkspur anstatt Parken am Gehsteig vor Nr. 1a-7
Direkte Gehwegführung durch Auflassung der Parknische vor Nr. 11
Baumpflanzung vor Nr. 11

Details: bitte den umseitigen Plankopien entnehmen

Bautermin: Sommer 2007: Khleslplatz 1-6 und Bereich Oswaldgasse
2008: Khleslplatz 7-12 und Bereich Hetzendorfer Straße

Sehen Sie Probleme für Ihren Betrieb aus diesem Projekt? Haben Sie Fragen oder Anregungen zu diesem Projekt? Ich freue mich auf Ihren Anruf.


Freundliche Grüße

Dipl.-Ing. Helga Wagner
Tel. 514 50 / 1408 bzw. 1330
E-Mail: helga.wagner@wkw.at

Umgestaltung 12., Khleslplatz & Umgebung



1

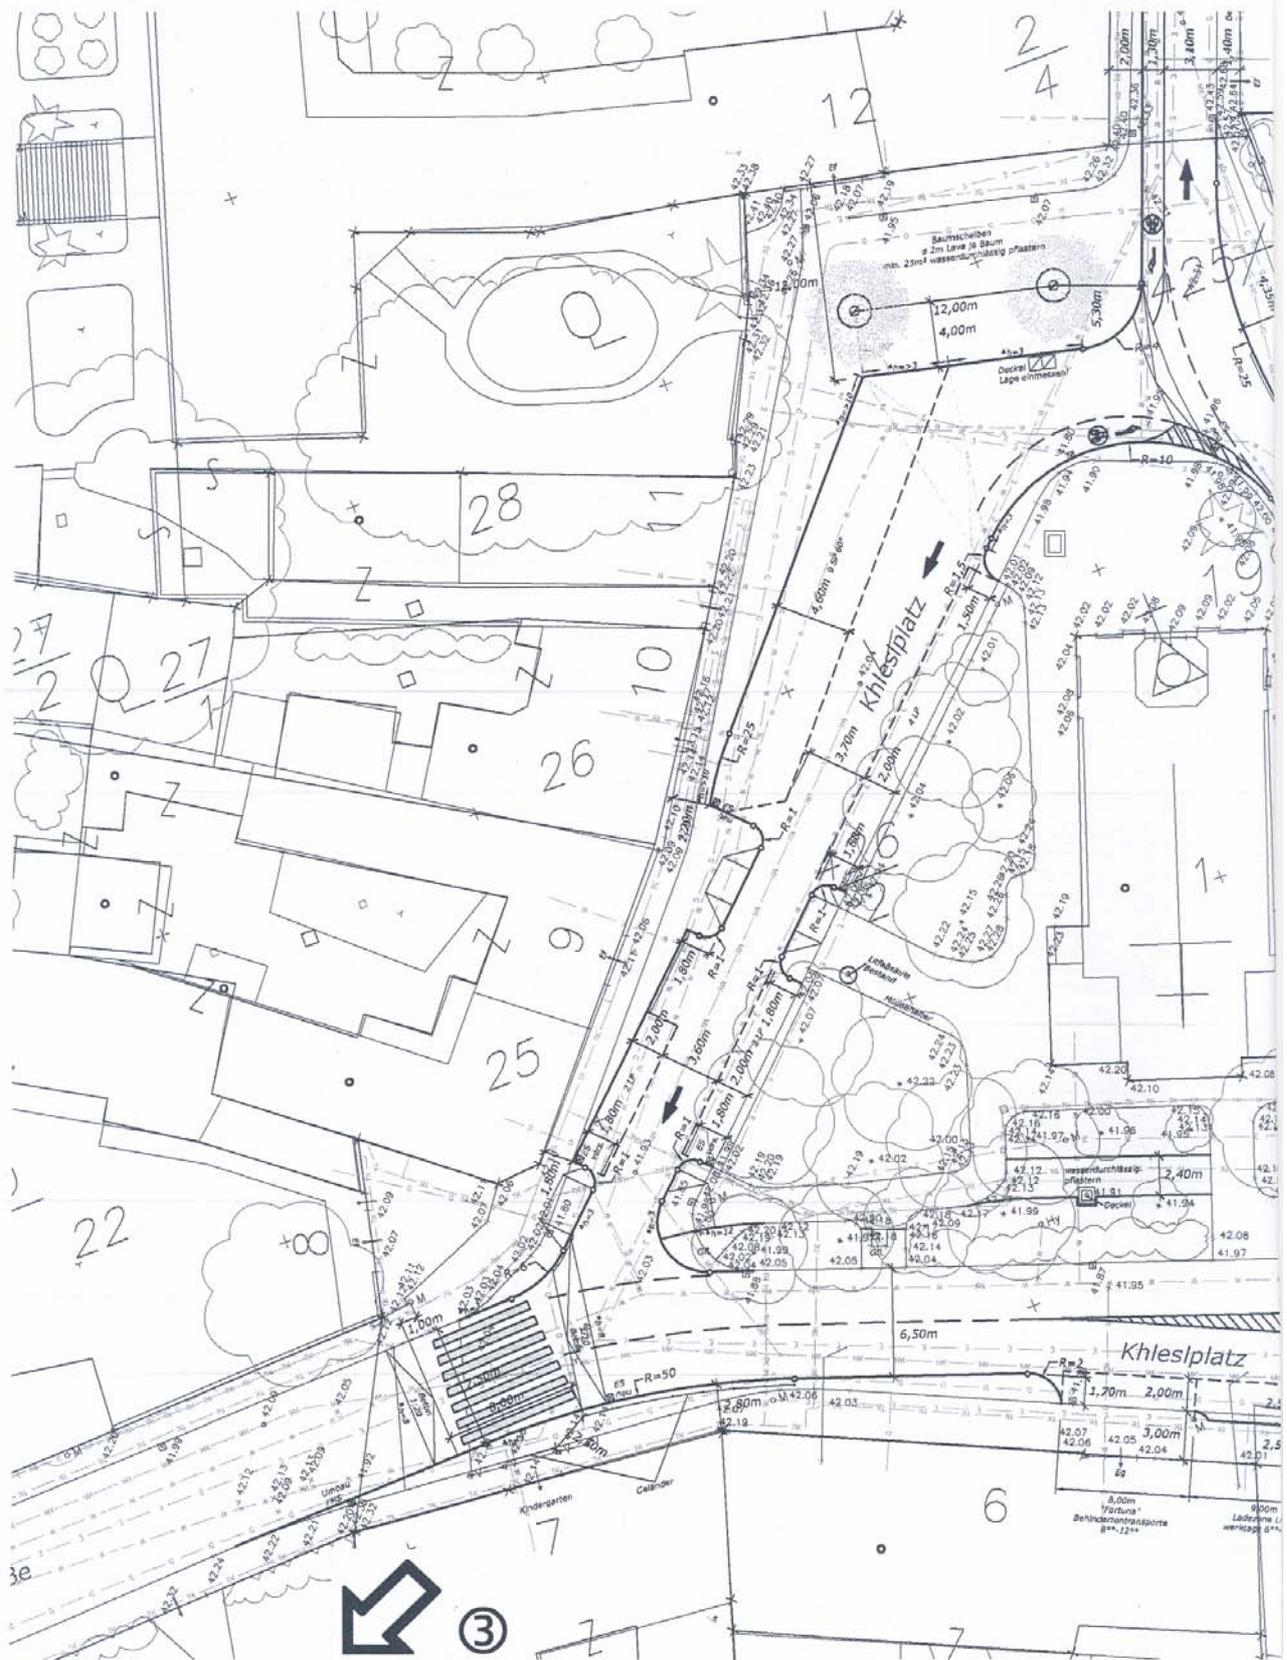



Umgestaltung 12., Khlesplatz & Umgebung

Plangrundlage: MA 28
Maßstab ca. 1:400



